LOC. CA' DI BRIZIO

SOC. BETONCAVE OLIVI S.r.l.

Ottobre 2013

Il Dir. dei Lavori Geom. Olivi Giancarlo

COMUNE DI SEMPRONIANO

PROGETTO RIPRISTINO E RECUPERO AMBIENTALE DELL' AREA DI CAVA SITA IN LOC. CA' DI BRIZIO.

I tecnici relatori:

Dott. Geol. Roberto Rubegni

Perit. Ind. Min. Claudio Cicalini

Il Committente:

Società BetonCave Olivi S.r.l.

RICOSTRUZIONE PLANIMETRICA DELLO STATO RIPRISTINATO (scala 1:500)

Tavola 2

LEGENDA:
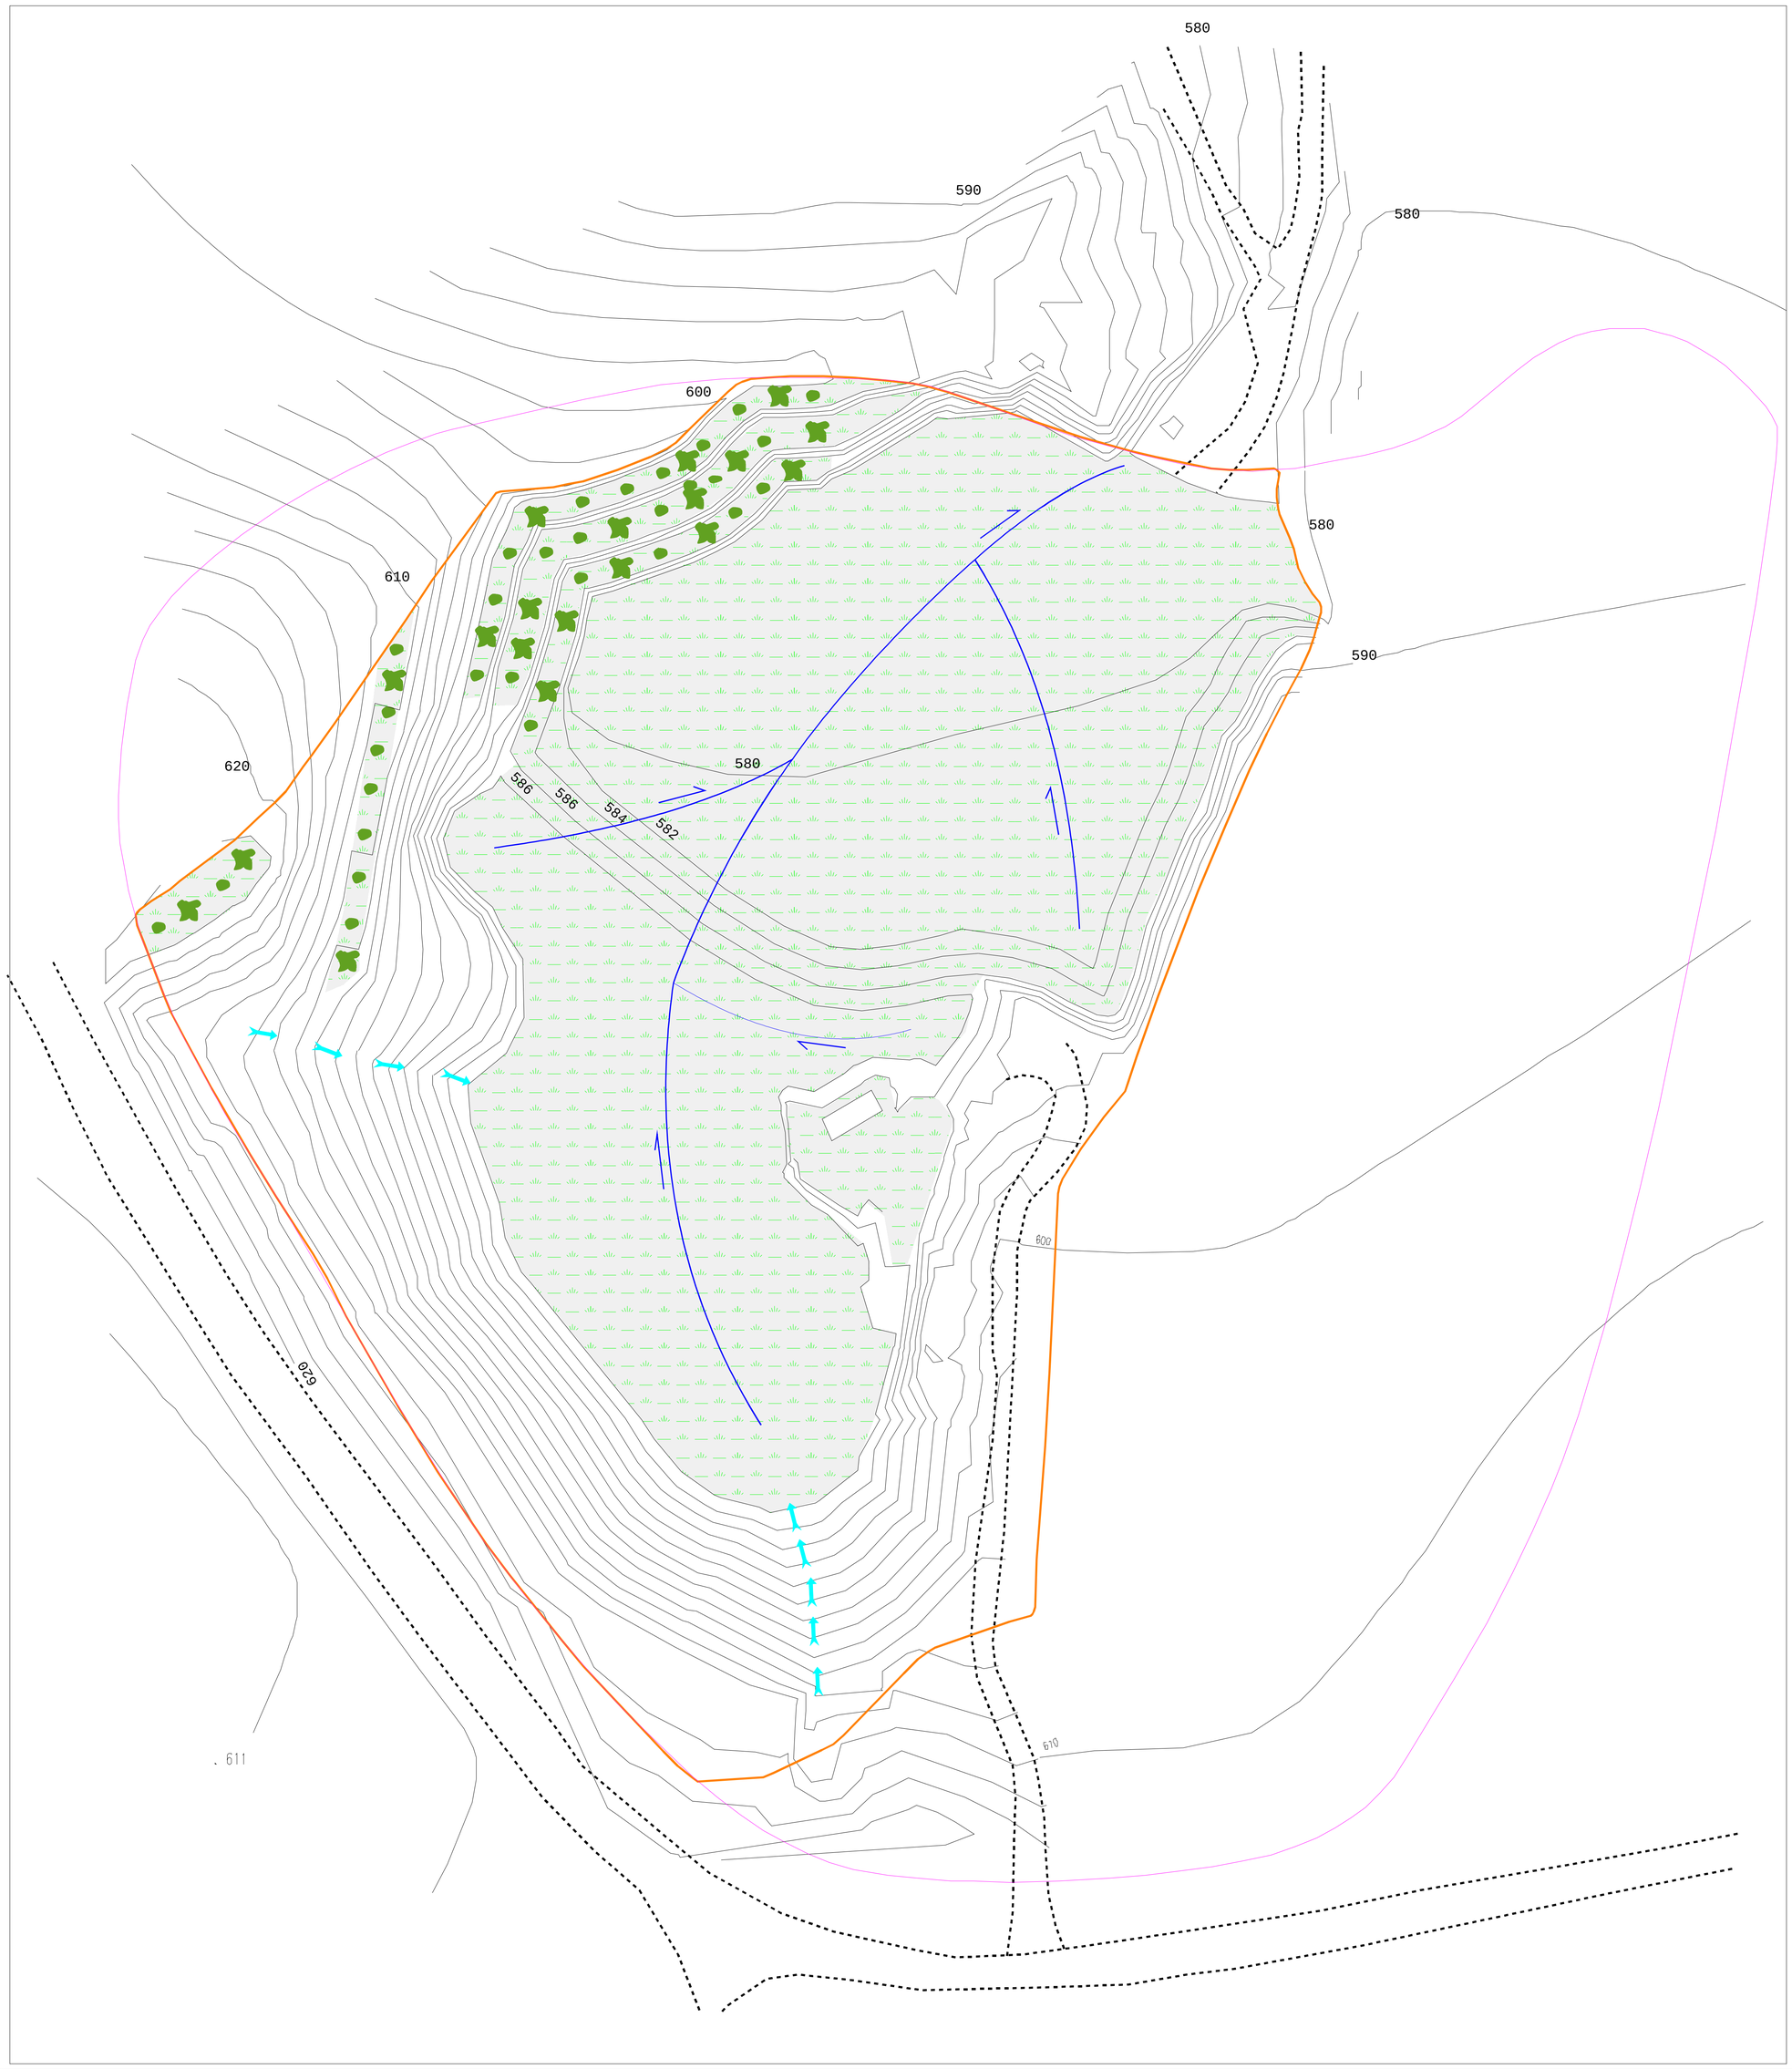
- Delimitazione area di cava
- Delimitazione area P.R.A.E.
- Scoline
- Terreno vegetale di riporto con copertura erbacea
- Linee di deflusso delle acque
- Vegetazione arborea e arbustiva