



PIANO SEMINTERRATO

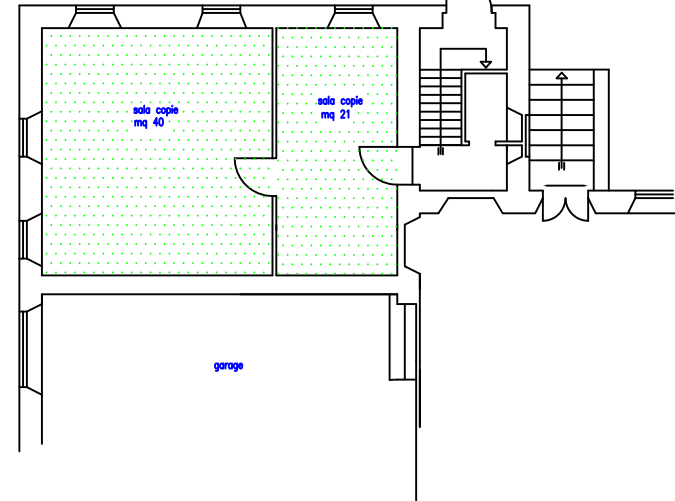

PIANO TERRA


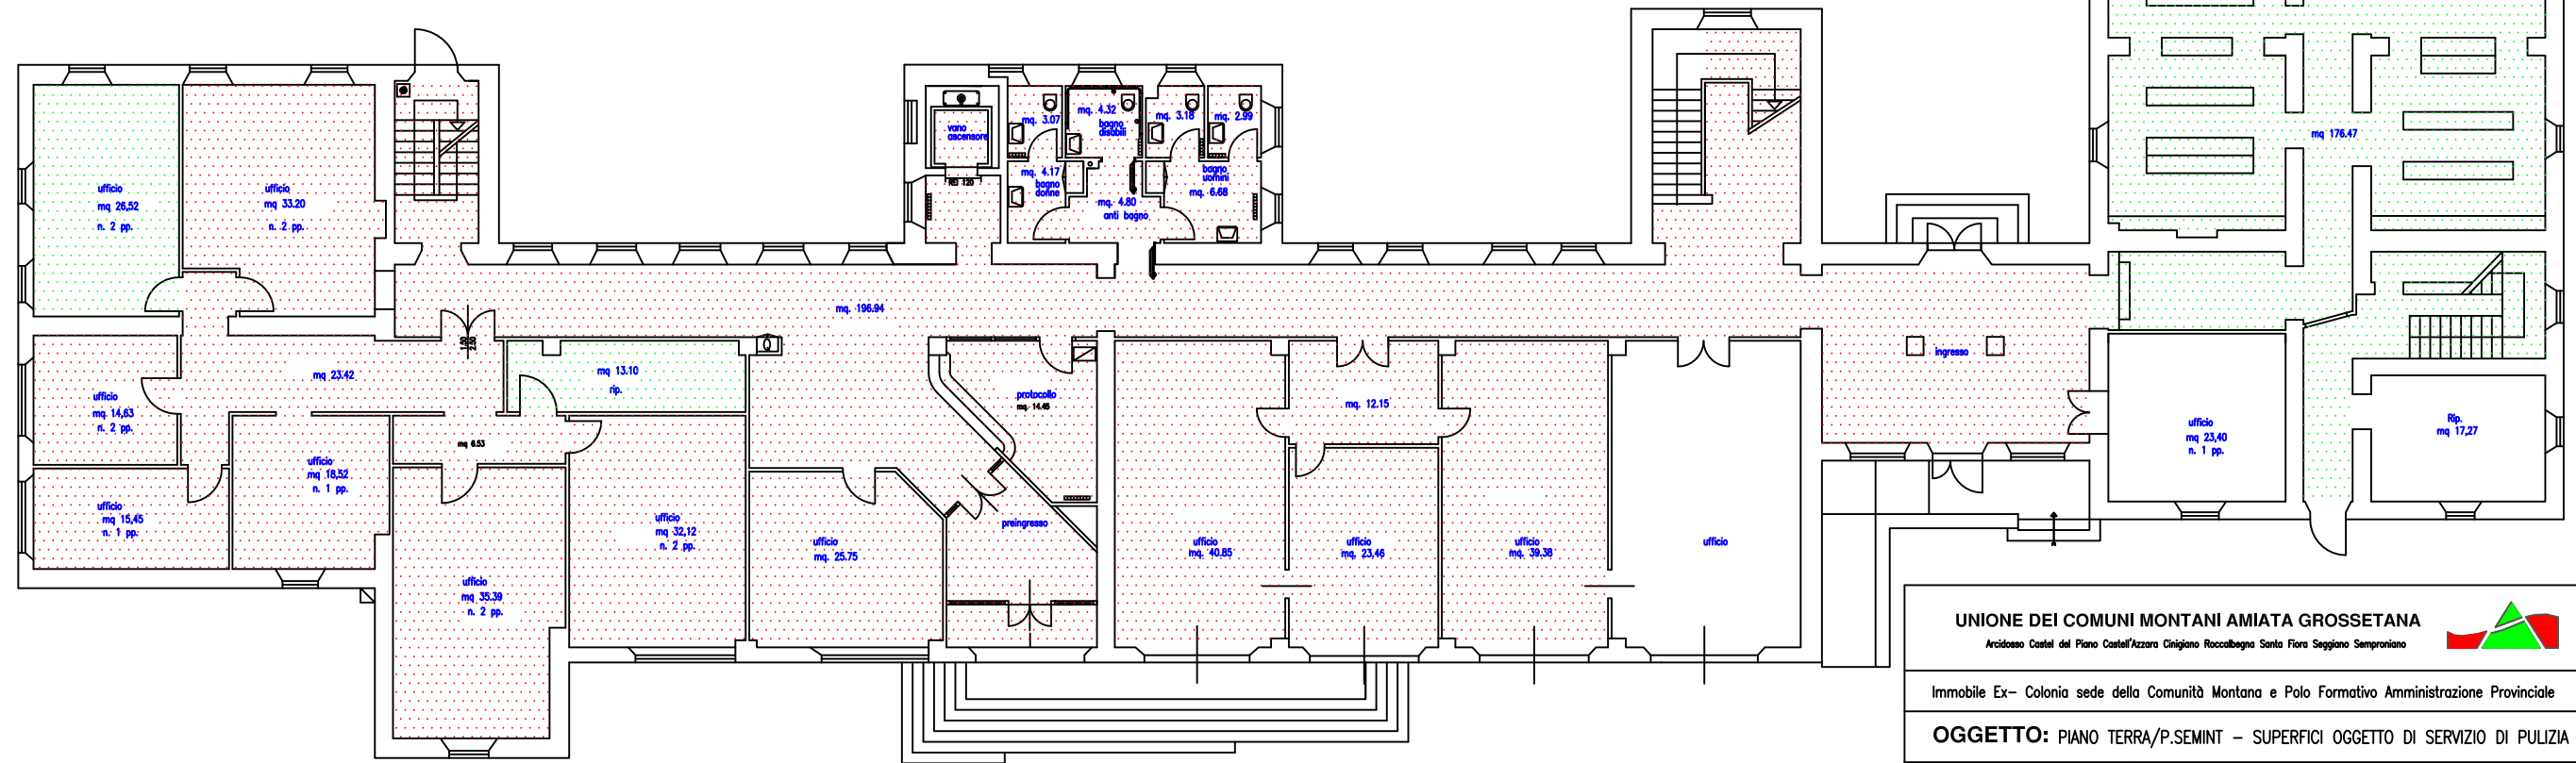



UNIONE DEI COMUNI MONTANI AMIATA GROSSETANA
 Arcidosso Castel del Piano Castel'Azzara Chigiano Roccalbegna Santa Fiora Seggiano Sempronio




Immobile Ex- Colonia sede della Comunità Montana e Polo Formativo Amministrazione Provinciale

OGGETTO: PIANO TERRA/P.SEMINT – SUPERFICI OGGETTO DI SERVIZIO DI PULIZIA

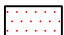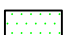Scala 1/200	Legenda	Ufficio Tecnico Servizio VI Geom. Stefano Puppola
Fase data giugno 2016	<ul style="list-style-type: none">  Pulizia Tipo 1  Pulizia Tipo 2  Balconi Tipo 3 	

SITUAZIONE PRESUNTA FINO AL 30/10/2016

PIANO PRIMO

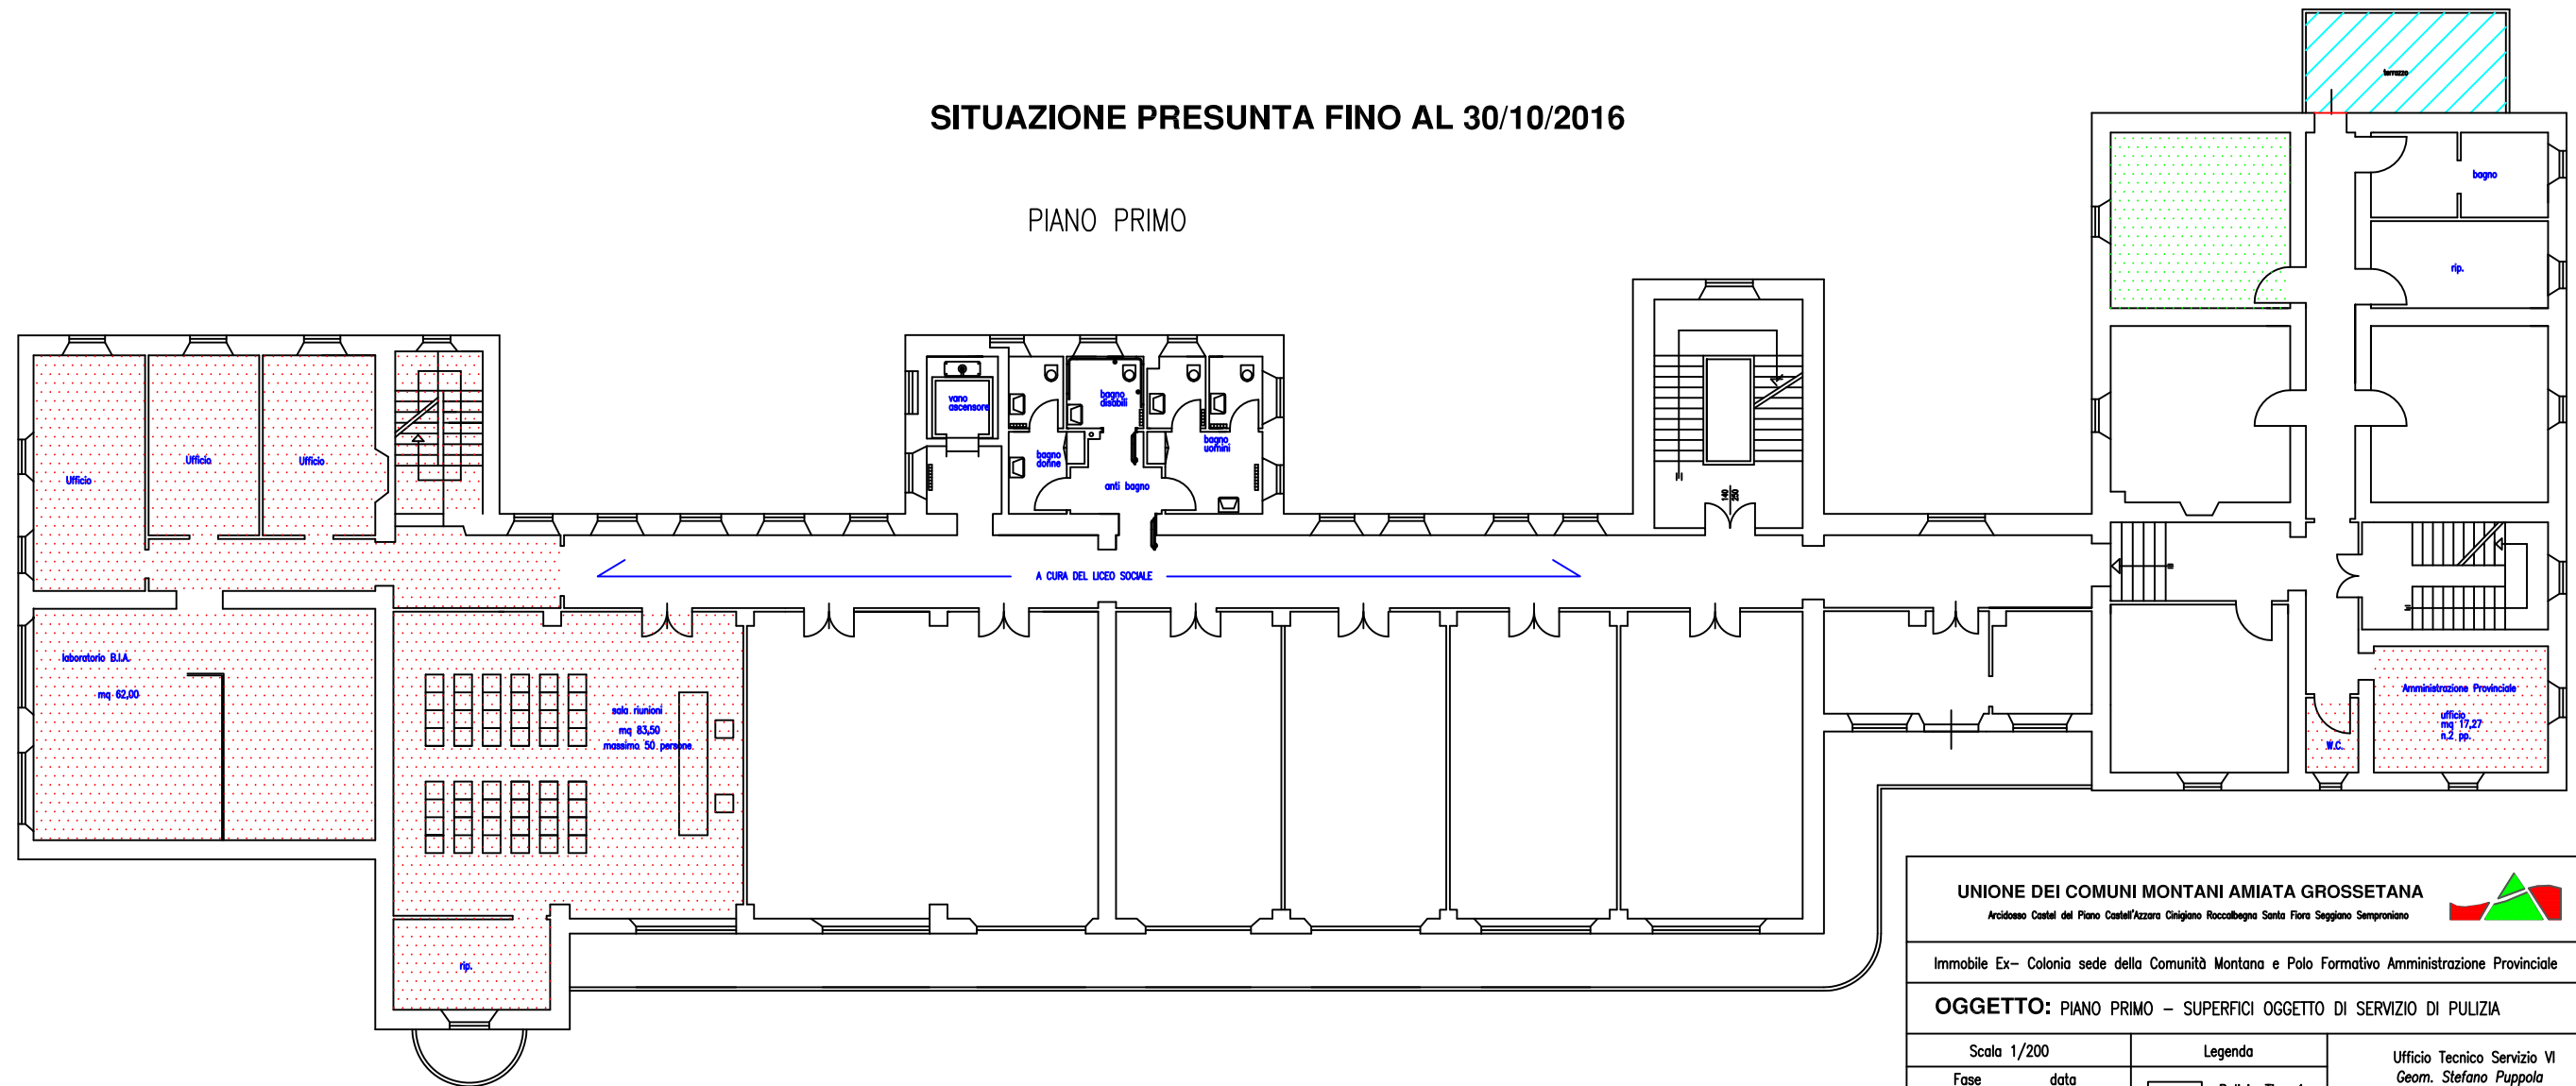

UNIONE DEI COMUNI MONTANI AMIATA GROSSETANA
 Arcidosso Castel del Piano Castel'Azara Chigiano Roccalbegna Santa Fiora Seggiano Semproniano




Immobile Ex- Colonia sede della Comunità Montana e Polo Formativo Amministrazione Provinciale

OGGETTO: PIANO PRIMO – SUPERFICI OGGETTO DI SERVIZIO DI PULIZIA

Scala 1/200		Legenda		Ufficio Tecnico Servizio VI Geom. Stefano Puppola
Fase	data			
	giugno 2016		Pulizia Tipo 1	
			Pulizia Tipo 2	
			Balconi Tipo 3	

SITUAZIONE PRESUNTA DOPO IL 30/10/2016

PIANO PRIMO

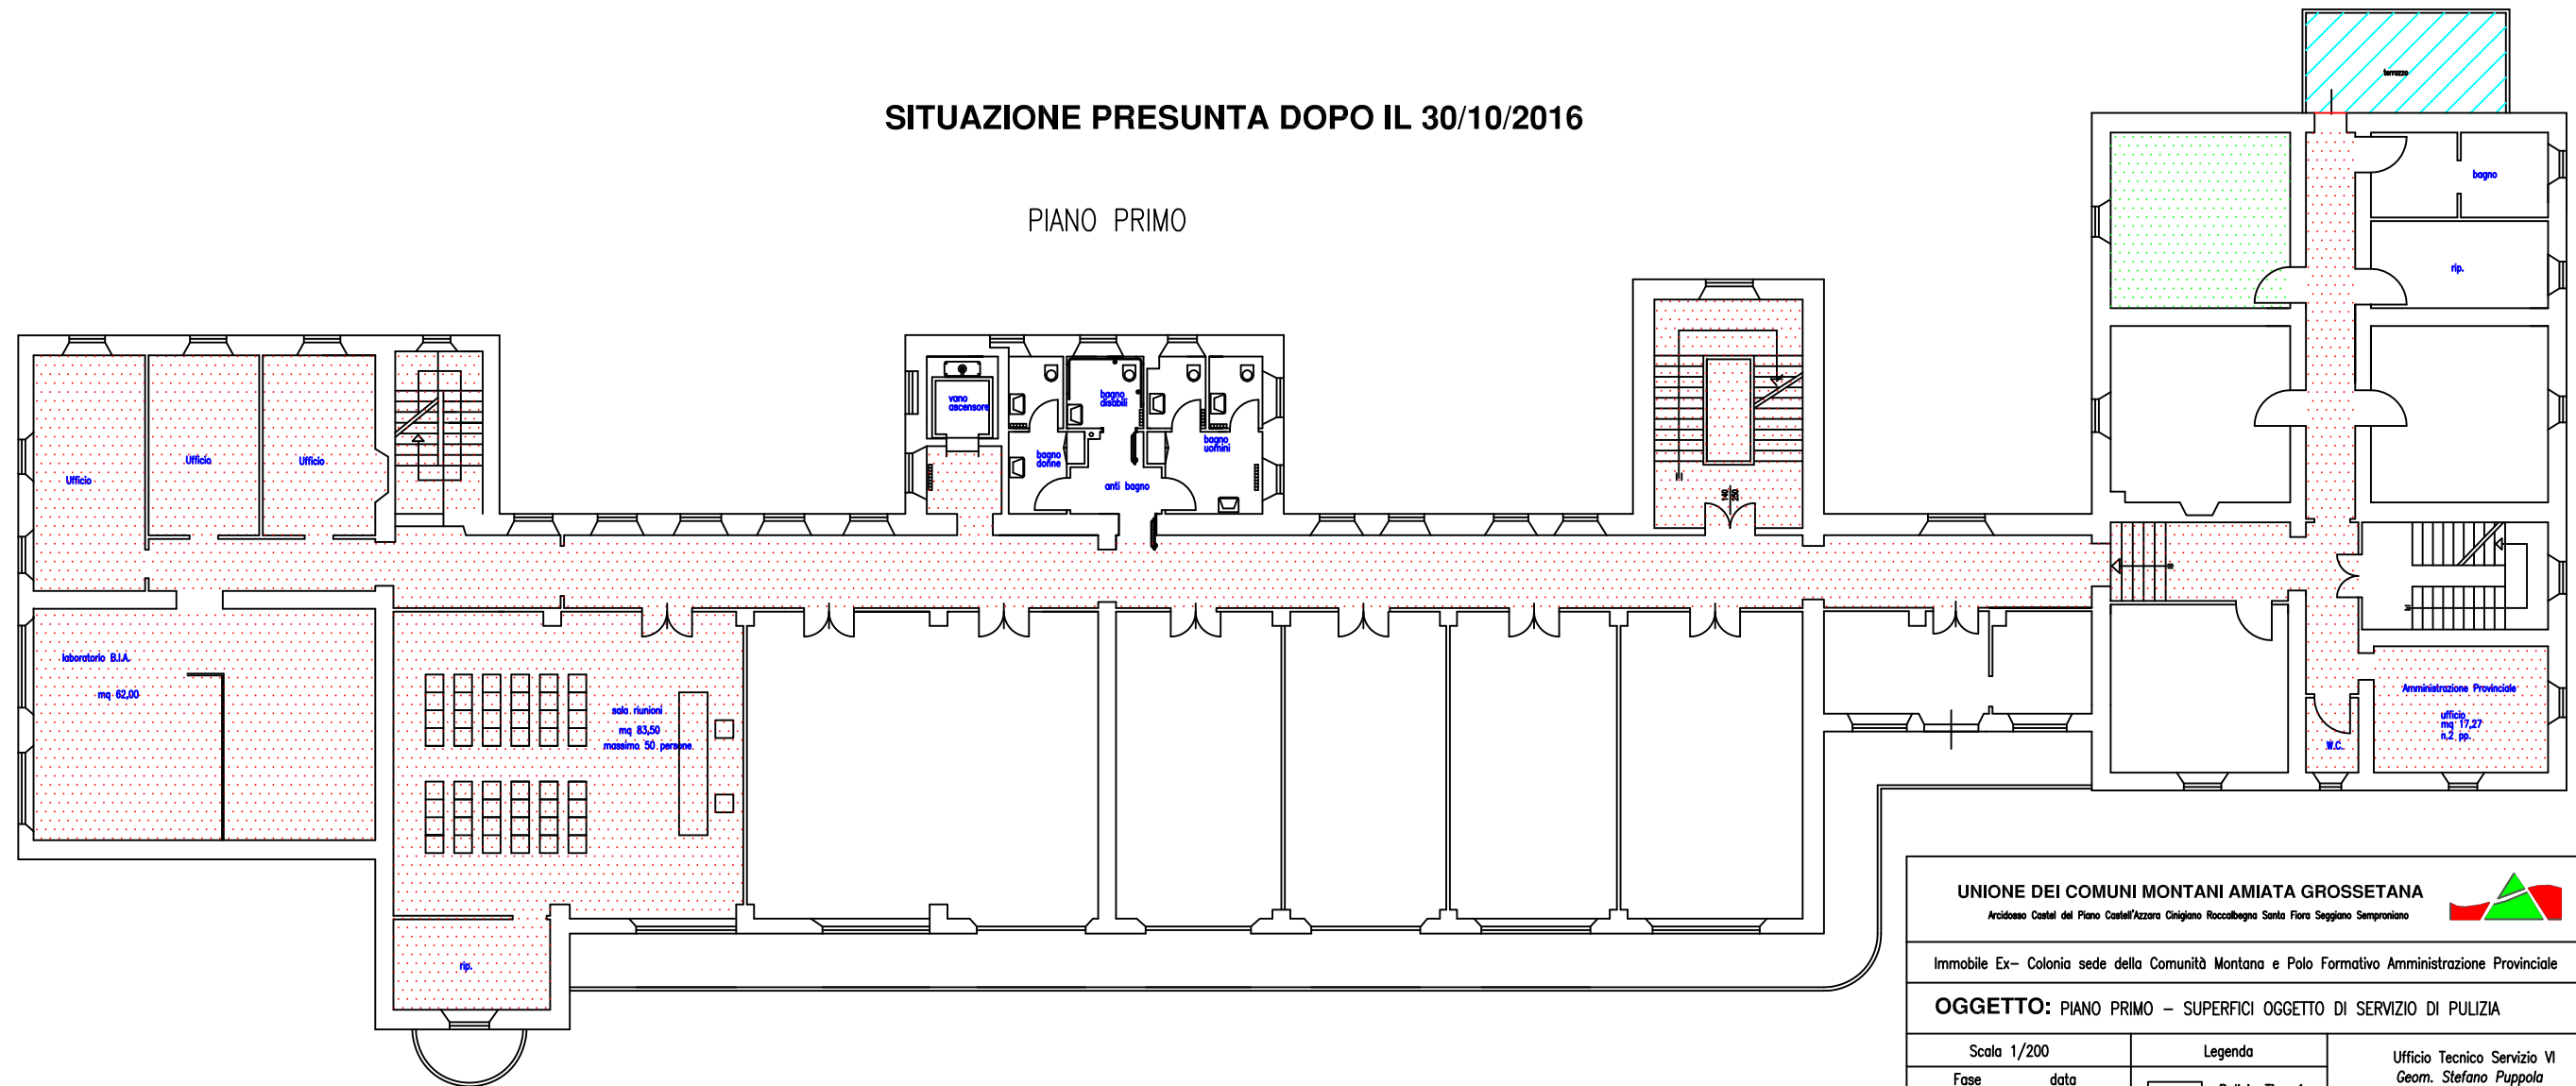


UNIONE DEI COMUNI MONTANI AMIATA GROSSETANA
 Arcidosso Castel del Piano Castel'Azzara Chigiano Roccalbegna Santa Fiora Seggiano Semproniano

Immobile Ex- Colonia sede della Comunità Montana e Polo Formativo Amministrazione Provinciale

OGGETTO: PIANO PRIMO - SUPERFICI OGGETTO DI SERVIZIO DI PULIZIA

Scala 1/200		Legenda		Ufficio Tecnico Servizio VI Geom. Stefano Puppola
Fase	data			
	giugno 2016		Pulizia Tipo 1	
			Pulizia Tipo 2	
			Balconi Tipo 3	

PIANO SECONDO

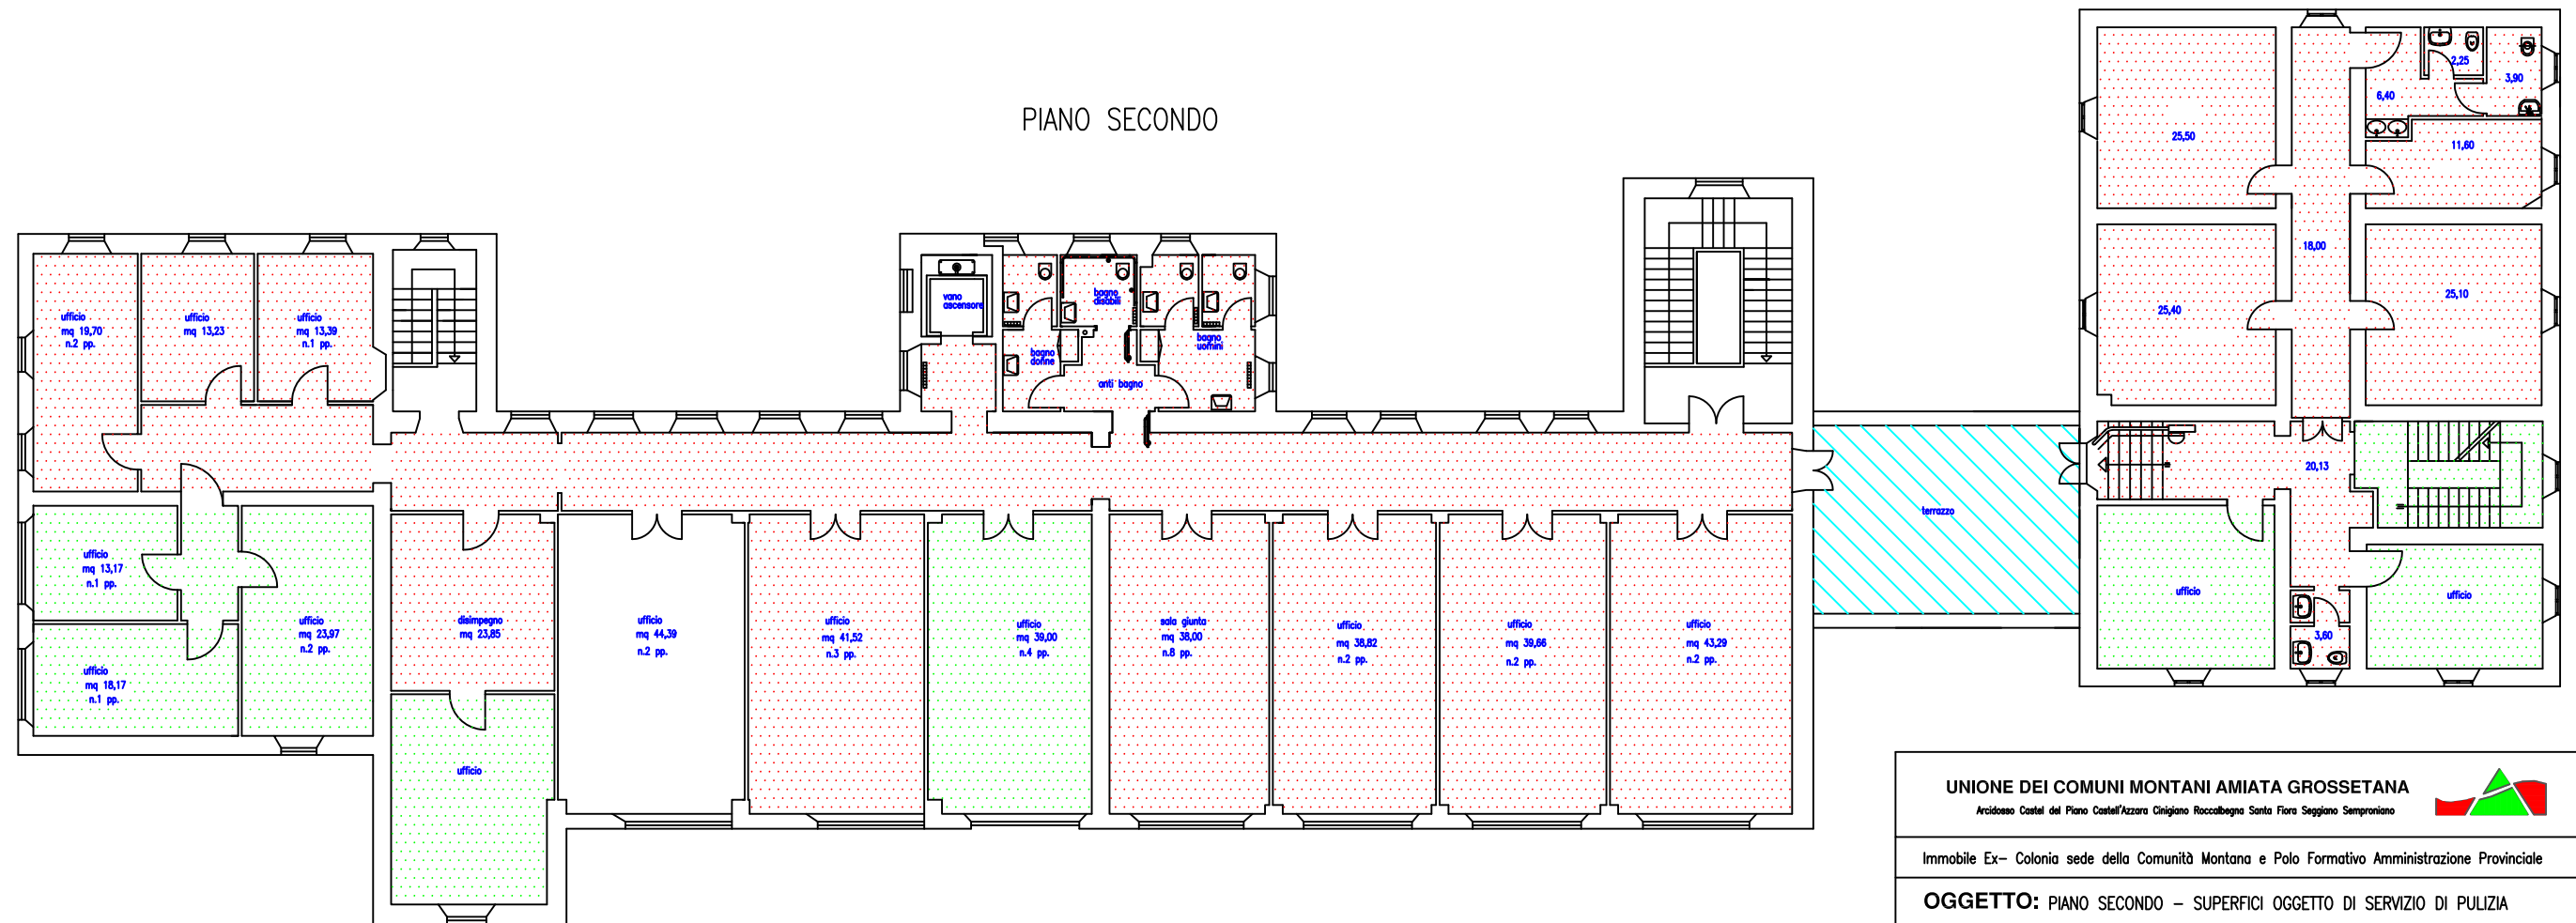

UNIONE DEI COMUNI MONTANI AMIATA GROSSETANA
 Arcidosso Castel del Piano Castel'Azzara Chigiano Roccalbegna Santa Fiora Seggiano Semproniano

Immobile Ex- Colonia sede della Comunità Montana e Polo Formativo Amministrazione Provinciale

OGGETTO: PIANO SECONDO - SUPERFICI OGGETTO DI SERVIZIO DI PULIZIA

Scala 1/200		Legenda		Ufficio Tecnico Servizio VI Geom. Stefano Puppola
Fase	data		Pulizia Tipo 1	
	giugno 2016		Pulizia Tipo 2	
			Balconi Tipo 3	