

UNIONE DEI COMUNI MONTANI AMAIATA GROSSETANA

Arcidosso Castel del Piano Castell'Azzara Cinigiano Roccalbegna Santa Fiora Seggiano Semproniano



PSR 2007-13 MIS 321A RECUPERO FUNZIONALE EX APPARTAMENTO DA DESTINARE ALLO SVOLGIMENTO DI ATTIVITA' EDUCATIVE EXTRASCOLASTICHE INFANZIA ADOLESCENZA E GIOVANI


ARREDAMENTO DEI LOCALI Scala 1/100 **ELENCO DEGLI ARREDI E STIMA**


Arcidosso lì 18/03/2013
Ufficio Tecnico
Geom. Stefano Puppola



LEGENDA

- | |
|---|
| 1) Ufficio |
| 2) Ufficio |
| 3) Aula didattica, scambio culturale, proiezioni e videconferenza |
| 4) Aula didattica, laboratorio per attività plurime |
| 5) Aula didattica corsi |
| 6) Archivio e stampa |

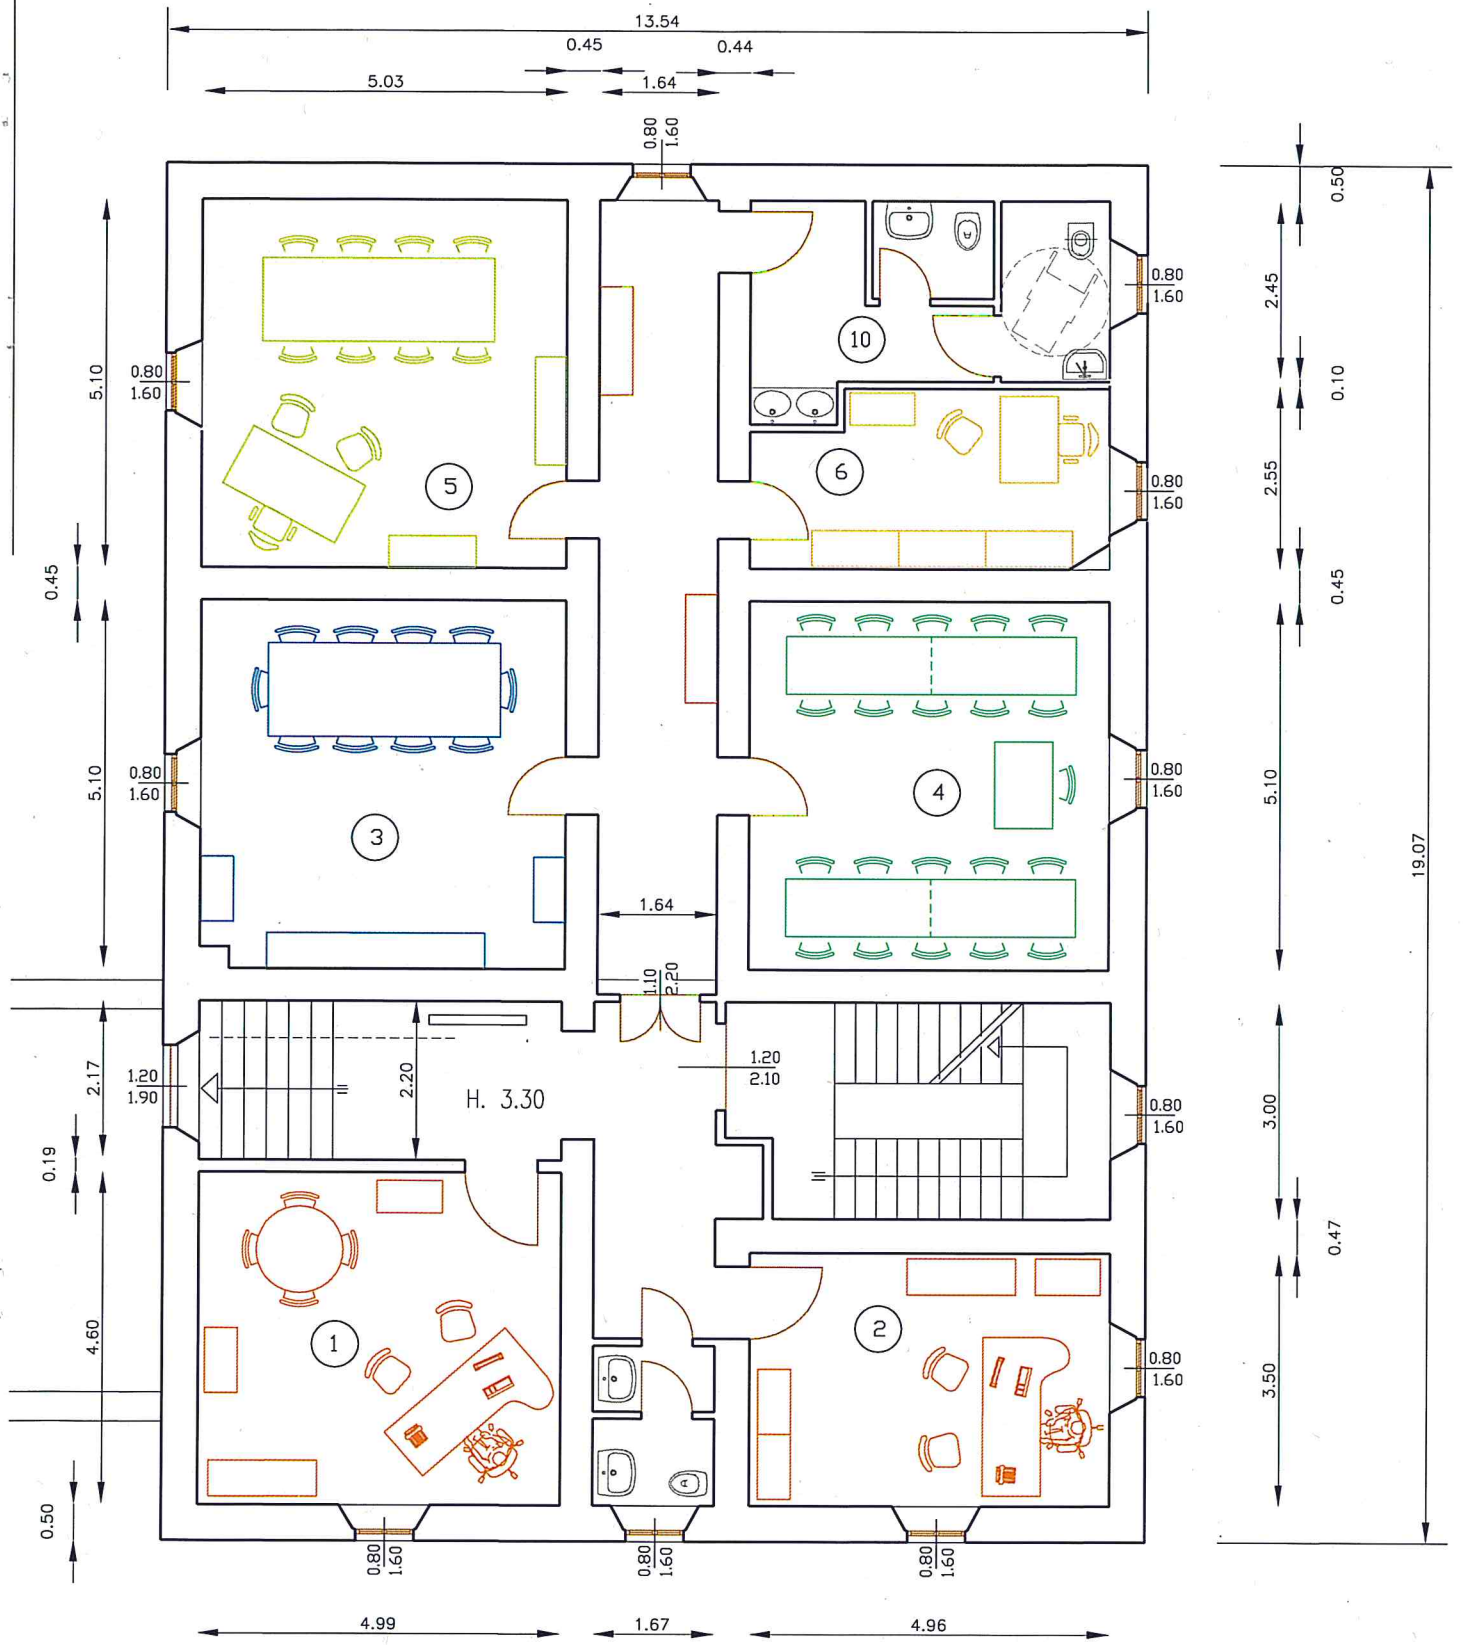


 UNIONE DEI COMUNI MONTARMI
 UFFICIO TECNICO
 AMIATA GROSSETANA

LOCALE	OGGETTO	COD	DIM	PREZZO	N.	IMPORTO	PARZIALI
Uff 1	SCRIVANIA SEMID	SC01	variabili	€ 410,00	1	€ 410,00	
	CASSETTIERA	CASS	40*55*60	€ 170,00	1	€ 170,00	
	MOBILE DI SERVIZIO	MS1	150*50*60	€ 355,00	1	€ 355,00	
	MOBILE DI SERVIZIO SU RUOTE	MS2	90*50*60	€ 325,00	1	€ 325,00	
	MOBILE ALTO ANTE CIECHE/VETRATE	MA	90/100*45*200	€ 480,00	2	€ 960,00	
	TAVOLO TONDO o QUADRATO	R1	DIAM 120 o rett 120*120	€ 202,00	1	€ 202,00	
	SEDUTE DA LAVORO GIREVOLI SU RUOTE CON BRACCIOLI	SED1		€ 240,00	2	€ 480,00	
	SEDUTE VISITATORE 4 GAMBE CON BRACCIOLI	SED2		€ 195,00	6	€ 1.170,00	
	APPENDIABILI CON PORTAOMBRELLI	APP		€ 40,00	1	€ 40,00	
	CESTINO	CST		€ 10,00	1	€ 10,00	
						€ 4.122,00	€ 4.122,00
Uff 2	SCRIVANIA SEMID	SC01	variabili	€ 410,00	1	€ 410,00	
	CASSETTIERA	CASS	40*55*60	€ 170,00	1	€ 170,00	
	MOBILE DI SERVIZIO	MS1	150*50*60	€ 355,00	1	€ 355,00	
	MOBILE ALTO ANTE CIECHE/VETRATE	MA	90/100*45*200	€ 480,00	2	€ 960,00	
	MOBILE DI SERVIZIO SU RUOTE	MS2	90*50*60	€ 325,00	1	€ 325,00	
	SEDUTE DA LAVORO GIREVOLI SU RUOTE CON BRACCIOLI	SED1		€ 240,00	2	€ 480,00	
	SEDUTE VISITATORE 4 GAMBE CON BRACCIOLI	SED2		€ 195,00	2	€ 390,00	
	APPENDIABILI CON PORTAOMBRELLI	APP		€ 40,00	1	€ 40,00	
	CESTINO	CST		€ 10,00	1	€ 10,00	
						€ 3.140,00	€ 3.140,00
	Aula 3	TAVOLO RIUNIONE 10/12 p	R2	320*130 circa	€ 800,00	1	€ 800,00
MOBILE DI SERVIZIO CON TOP UNICO		MS1	150*50*60	€ 355,00	2	€ 710,00	
MOBILE DI SERVIZIO SU RUOTE		MS2	90*50*60	€ 325,00	1	€ 325,00	
MOBILE ALTO ANTE CIECHE/VETRATE		MA	90/100*45*200	€ 480,00	1	€ 480,00	
SEDUTE RIUNIONE GIREVOLI SU RUOTE CON BRACCIOLI		SED3		€ 200,00	14	€ 2.800,00	
APPENDIABILI CON PORTAOMBRELLI		APP		€ 40,00	2	€ 80,00	
CESTINO		CST		€ 10,00	1	€ 10,00	
					€ 5.205,00	€ 5.205,00	
Aula 4	SCRIVANIA OPERATIVA CON PIANO RETTANGOLARE	SC02	200x80x72h	€ 270,00	4	€ 1.080,00	
	SCRIVANIA OPERATIVA CON PIANO RETTANGOLARE	SC04	120*80*72h	€ 208,00	1	€ 208,00	
	CASSETTIERA	CASS	40*55*60	€ 170,00	1	€ 170,00	
	SEDUTE DA LAVORO GIREVOLI SU RUOTE CON BRACCIOLI	SED1		€ 240,00	1	€ 240,00	
	SEDUTE TELAIO 4 GAMBE VERNICIATO NERO O CROMATO, SCHIENALE E SEDUTA TIPO POLIPROPILENE, CON BRACCIOLI, UNIBILI CON SISTEMA DI FISSAGGIO E IMPILABILI	SED4		€ 50,00	30	€ 1.500,00	
	APPENDIABILI CON PORTAOMBRELLI	APP		€ 40,00	2	€ 80,00	
	CESTINO	CST		€ 10,00	2	€ 20,00	
					€ 3.298,00	€ 3.298,00	
Aula 5	SCRIVANIA OPERATIVA CON PIANO RETTANGOLARE	SC03	160*80*72	€ 237,00	1	€ 237,00	
	CASSETTIERA	CASS	40*55*60	€ 170,00	1	€ 170,00	
	MOBILE ALTO ANTE CIECHE/VETRATE	MA	90/100*45*200	€ 480,00	1	€ 480,00	
	MOBILE DI SERVIZIO	MS1	150*50*60	€ 355,00	1	€ 355,00	
	TAVOLO RIUNIONE 8/10 p	R3		€ 600,00	1	€ 600,00	
	SEDUTE DA LAVORO GIREVOLI SU RUOTE CON BRACCIOLI	SED1		€ 240,00	1	€ 240,00	
	SEDUTE VISITATORE 4 GAMBE CON BRACCIOLI	SED2		€ 195,00	2	€ 390,00	
	SEDUTE RIUNIONE GIREVOLI SU RUOTE CON BRACCIOLI	SED3		€ 200,00	10	€ 2.000,00	
	APPENDIABILI CON PORTAOMBRELLI	APP		€ 40,00	1	€ 40,00	
	CESTINO	CST		€ 10,00	1	€ 10,00	
						€ 4.522,00	€ 4.522,00
Arch 6	SCRIVANIA OPERATIVA CON PIANO RETTANGOLARE	SC04	120*80*72	€ 208,00	1	€ 208,00	
	MOBILE DI SERVIZIO SU RUOTE	MS2	90*50*60	€ 325,00	1	€ 325,00	
	CASSETTIERA	CASS	40*55*60	€ 170,00	1	€ 170,00	
	SEDUTE VISITATORE 4 GAMBE CON BRACCIOLI	SED2		€ 195,00	1	€ 195,00	
	MOBILE ALTO ANTE CIECHE/VETRATE	MA	90/100*45*200	€ 480,00	3	€ 1.440,00	
	SEDUTE DA LAVORO SU RUOTE CON BRACCIOLI	SED1		€ 240,00	2	€ 480,00	
	APPENDIABILI CON PORTAOMBRELLI	APP		€ 40,00	1	€ 40,00	
	CESTINO	CST		€ 10,00	1	€ 10,00	
					€ 2.868,00	€ 2.868,00	
corridoio	MOBILE DI SERVIZIO	MS1	150*50*60	€ 355,00	2	€ 710,00	
	APPENDIABILI CON PORTAOMBRELLI	APP		€ 40,00	2	€ 80,00	
	CESTINO	CST		€ 10,00	3	€ 30,00	
					€ 820,00	€ 820,00	
						TOTALE	€ 23.975,00
						IVA	€ 5.034,75
						COMPLESSIVO	€ 29.009,75

Nota: L'importo è leggermente superiore, ma contando nel ribasso è possibile rientrare nella somma ammessa

Ufficio Tecnico
Geom. Stefano Puppola

